



P. B. KUNCER Sp. z o.o.
KOSZALIN

BUDYNEK MIESZKALNY WIELORODZINNY

adres:


KOŁOBRZEG ul. PARYSKA

Oznaczenie budynku: BUDYNEK NR 1

Oznaczenie mieszkania: A30

skala: 1 : 100

Położenie mieszkania w budynku: IV PIĘTRO

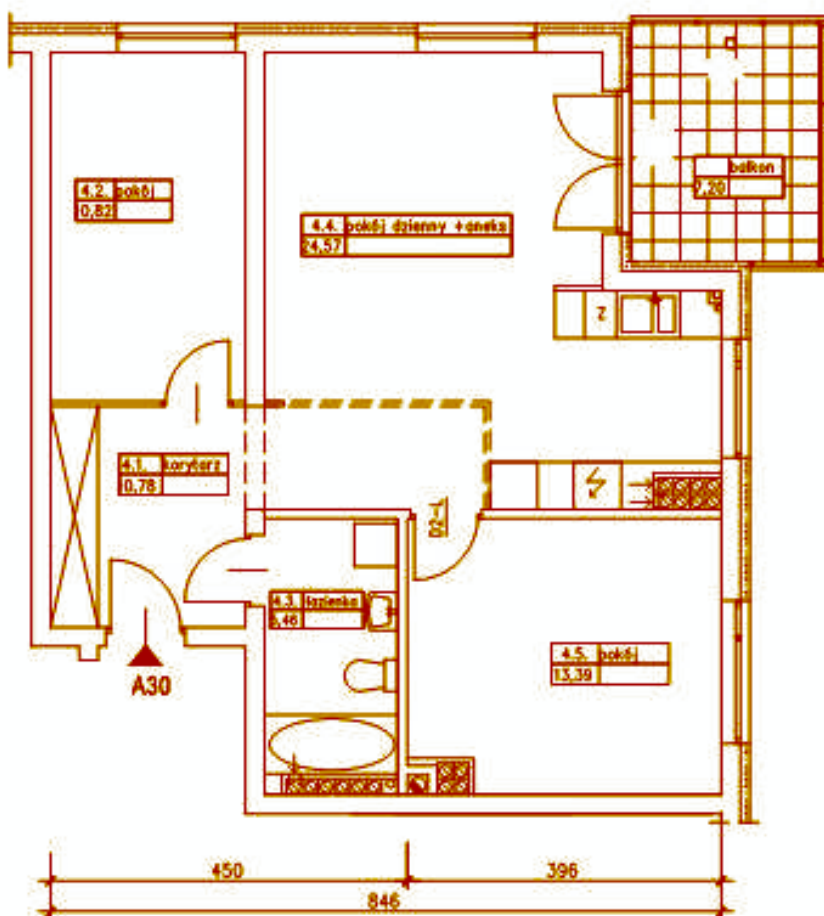

Zestawienie pomieszczeń i powierzchni:

nr pom.	pomieszczenie	powierzchnia
4.1.	korytarz	10,78 m ²
4.2.	pokój	10,82 m ²
4.3.	łazienka	5,46 m ²
4.4.	pokój dzienny z aneksem	24,57 m ²
4.5.	pokój	13,39 m ²

RAZEM: 65,02 m²

balcon: 7,20 m²

cena:

UWAGA!
WYMIARY W ŚCIANACH SUROWYCH,
RZECZYWISTE WYMIARY MOGĄ ULEC
NIEZNACZNYM KOREKTOM.