

P. B. KUNCER Sp. z o.o.
KOSZALIN

BUDYNEK MIESZKALNY WIELORODZINNY

adres:


KOŁOBRZEG ul. PARYSKA

Oznaczenie budynku: BUDYNEK NR 1

Oznaczenie mieszkania: A5

skala: 1 : 100

Położenie mieszkania w budynku: PARTER

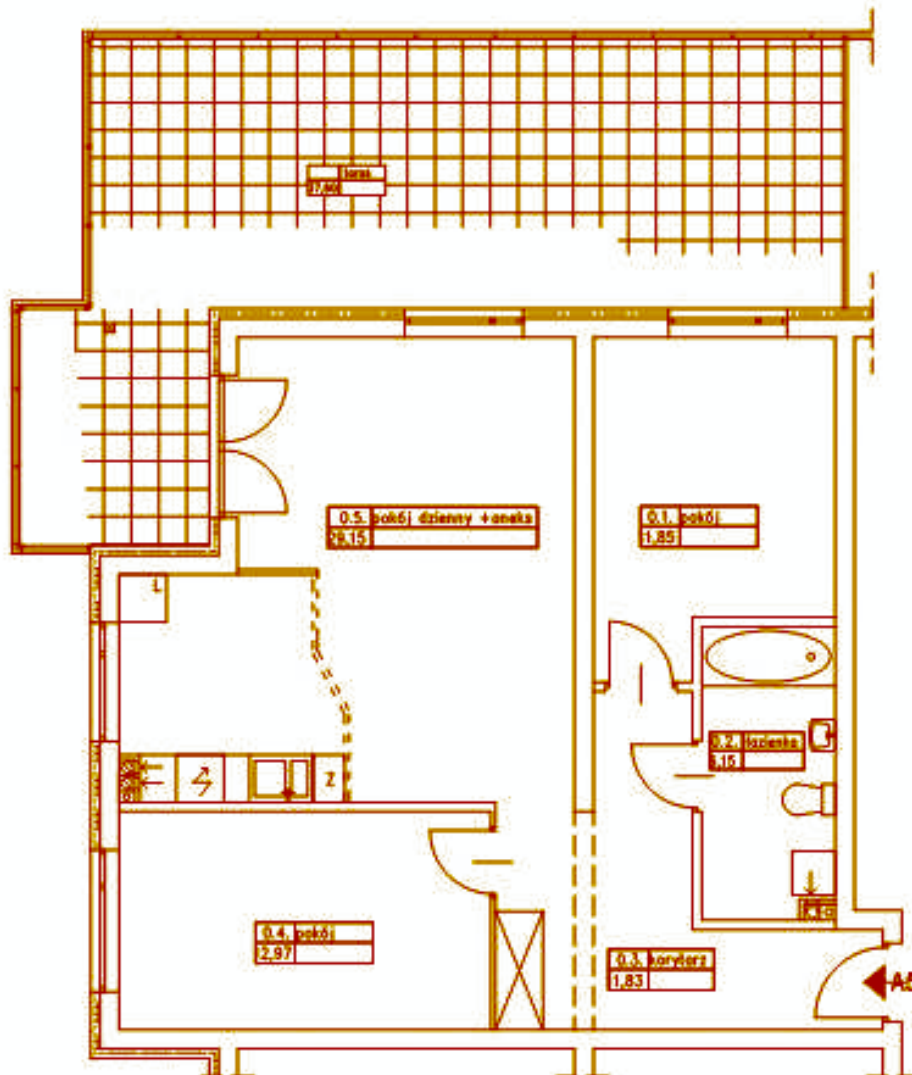

Zestawienie pomieszczeń i powierzchni:

nr pom.	pomieszczenie	powierzchnia
0.1.	pokój	11,85 m ²
0.2.	łazienka	6,15 m ²
0.3.	korytarz	11,83 m ²
0.4.	pokój	12,97 m ²
0.5.	pokój dzienny z aneksem	29,15 m ²

RAZEM: 71,95 m²

taras: 37,60 m²

cena:

UWAGA!
WYMIARY W ŚCIANACH SUROWYCH,
RZECZYWISTE WYMIARY MOGĄ ULEC
NIEZNACZNYM KOREKTOM.