



P. B. KUNCER Sp. z o.o.
KOSZALIN

BUDYNEK MIESZKALNY WIELORODZINNY

adres:


KOŁOBRZEG ul. PARYSKA

Oznaczenie budynku: BUDYNEK NR 1

Oznaczenie mieszkania: A6

skala: 1 : 100

Położenie mieszkania w budynku: PARTER

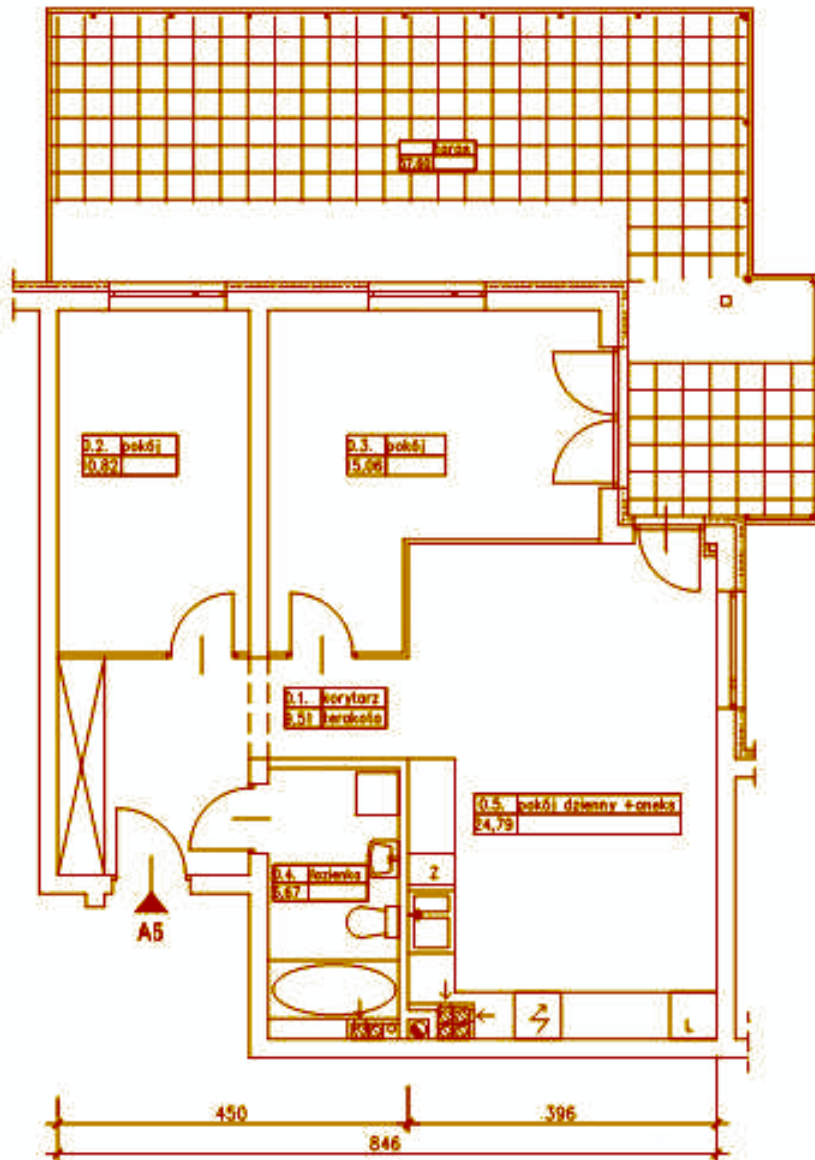

Zestawienie pomieszczeń i powierzchni:

nr pom.	pomieszczenie	powierzchnia
0.1.	korytarz	9,51 m ²
0.2.	pokój	10,82 m ²
0.3.	pokój	15,06 m ²
0.4.	łazienka	5,67 m ²
0.5.	pokój dzienny z aneksem	24,79 m ²

RAZEM: 65,85 m²

taras: 37,60 m²

cena:

UWAGA!
WYMIARY W ŚCIANACH SUROWYCH,
RZECZYWISTE WYMIARY MOGĄ ULEC
NIEZNACZNYM KOREKTOM.