

P. B. KUNCER Sp. z o.o.
KOSZALIN

BUDYNEK MIESZKALNY WIELORODZINNY

adres:


KOŁOBRZEG ul. PARYSKA

Oznaczenie budynku: BUDYNEK NR 1

Oznaczenie mieszkania: A7

skala: 1 : 100

Położenie mieszkania w budynku: I PIĘTRO

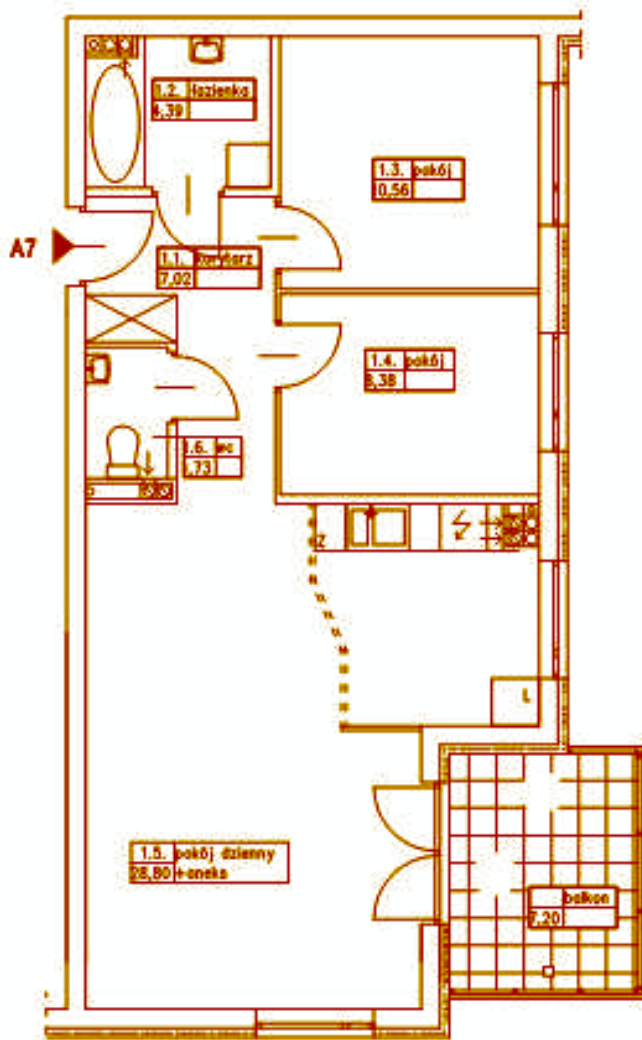

Zestawienie pomieszczeń i powierzchni:

| nr pom. | pomieszczenie | powierzchnia |
|---------|-------------------------|----------------------|
| 1.1. | korytarz | 7,02 m ² |
| 1.2. | łazienka | 4,34 m ² |
| 1.3. | pokój | 10,56 m ² |
| 1.4. | pokój | 8,38 m ² |
| 1.5. | pokój dzienny z aneksem | 31,74 m ² |
| 1.6. | wc | 1,73 m ² |

RAZEM: 63,27m²

balkon: 7,20 m²

cena:

UWAGA!
WYMIARY W ŚCIANACH SUROWYCH,
RZECZYWISTE WYMIARY MOGĄ ULEĆ
NIEZNACZNYM KOREKTOM.